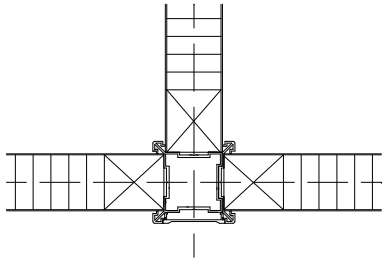

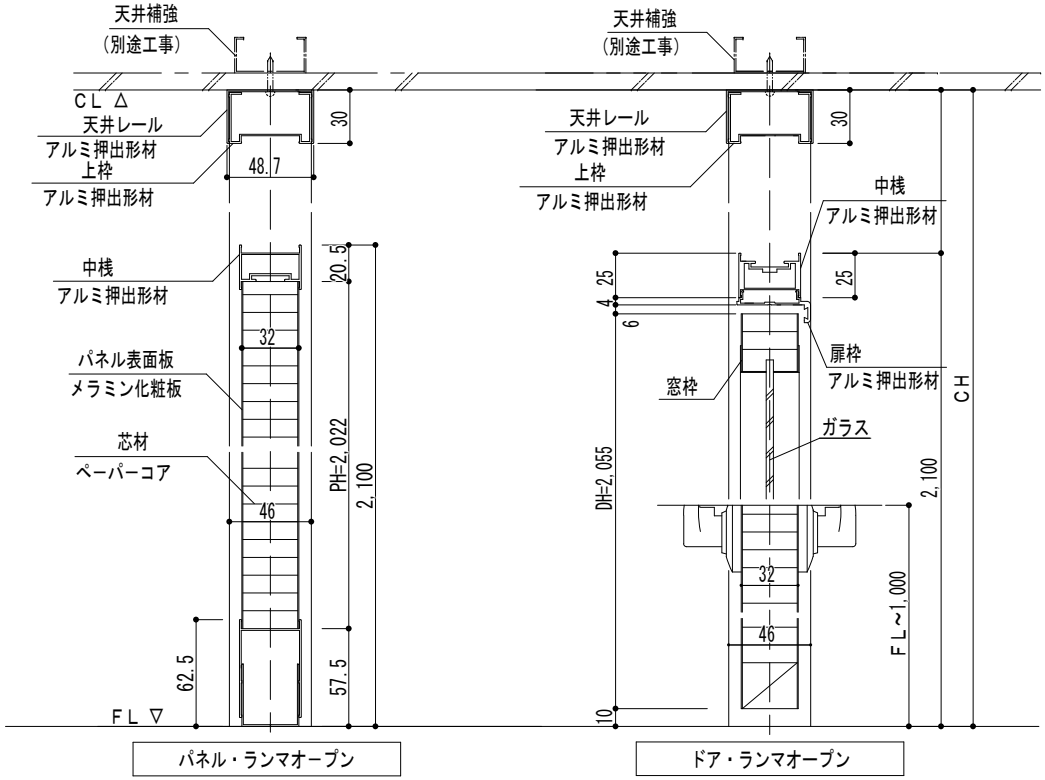
天井補強
（別途工事）
CL △
天井レール
アルミ押出形材
上枠
アルミ押出形材
30
48.7
中桟
アルミ押出形材
20.5
32
パネル表面板
メラミン化粧板
芯材
ペーパーコア
46
PH=2,022
2,100
62.5
57.5
FL ▽
パネル・ランマオープン
天井補強
（別途工事）
天井レール
アルミ押出形材
上枠
アルミ押出形材
30
中桟
アルミ押出形材
25
4
6
25
扉枠
アルミ押出形材
窓枠
ガラス
CH
DH=2,055
2,100
32
46
FL~1,000
10
ドア・ランマオープン

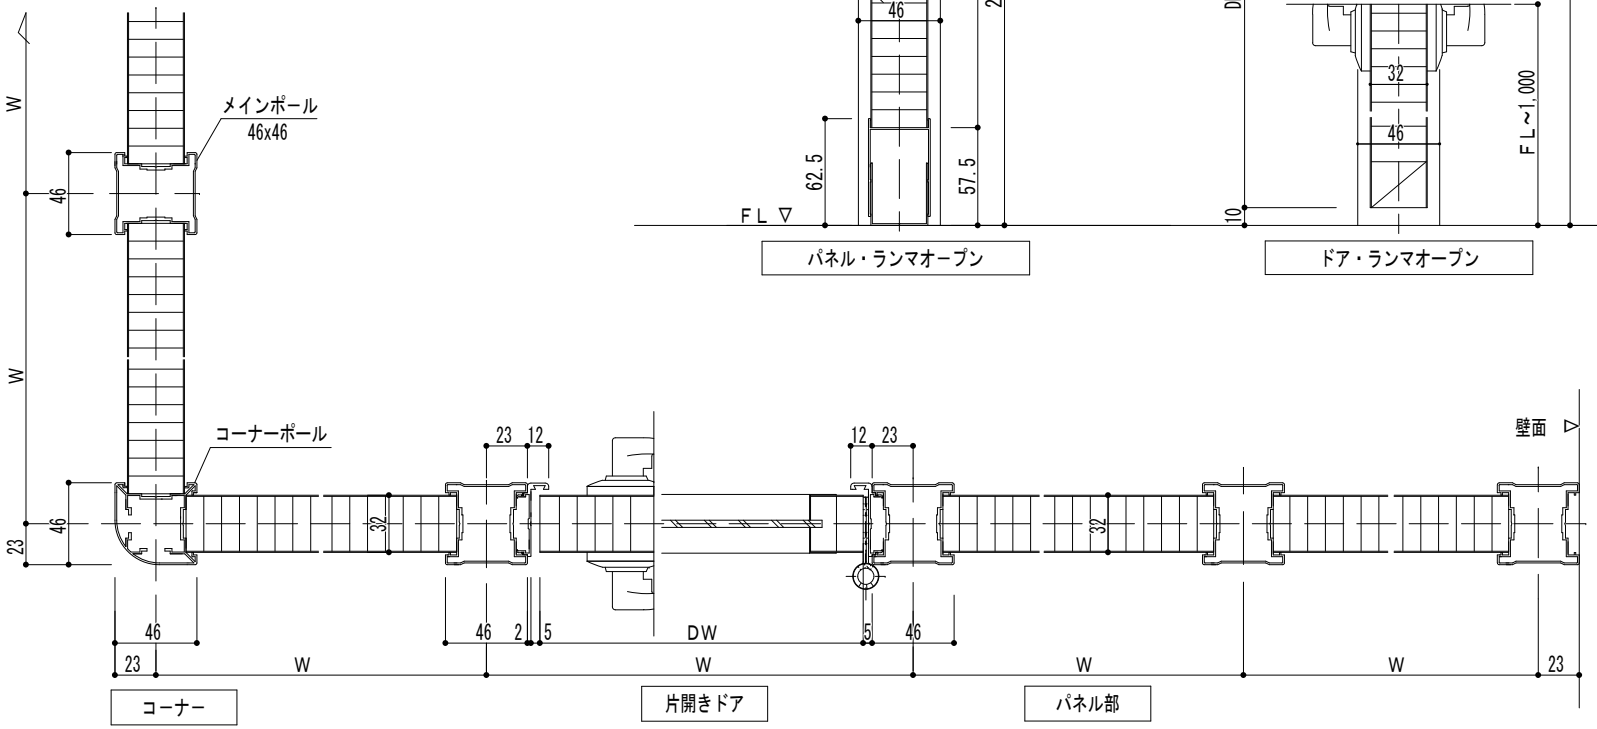
W
メインポール
46x46
46
W
コーナーポール
23
46
32
23
12
12
23
32
壁面 ▽
46
23
W
46
2
5
DW
5
46
W
W
W
23
コーナー
片開きドア
パネル部