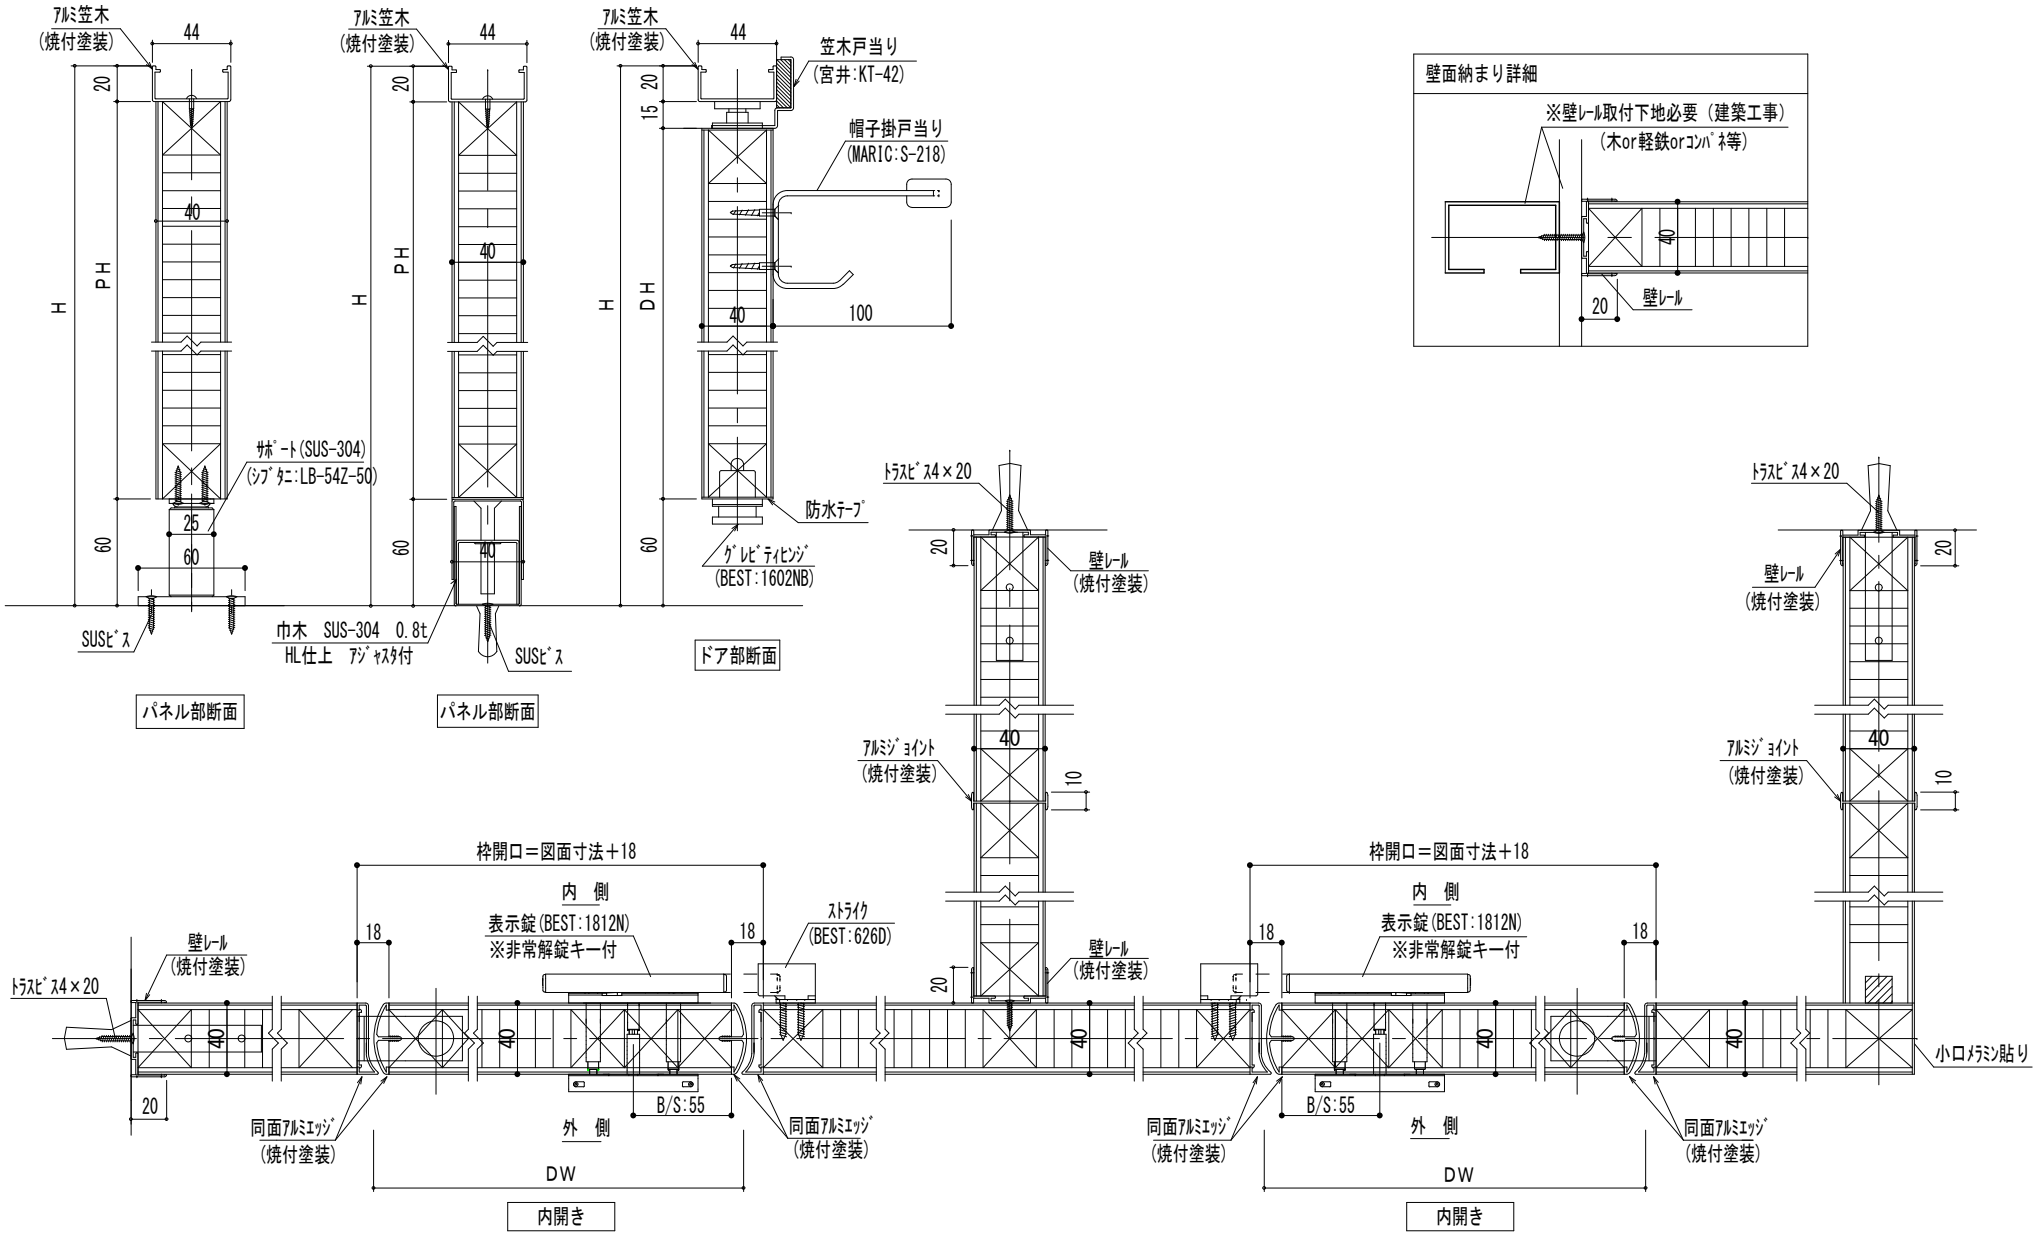※笠木蓋はオプションとなります。